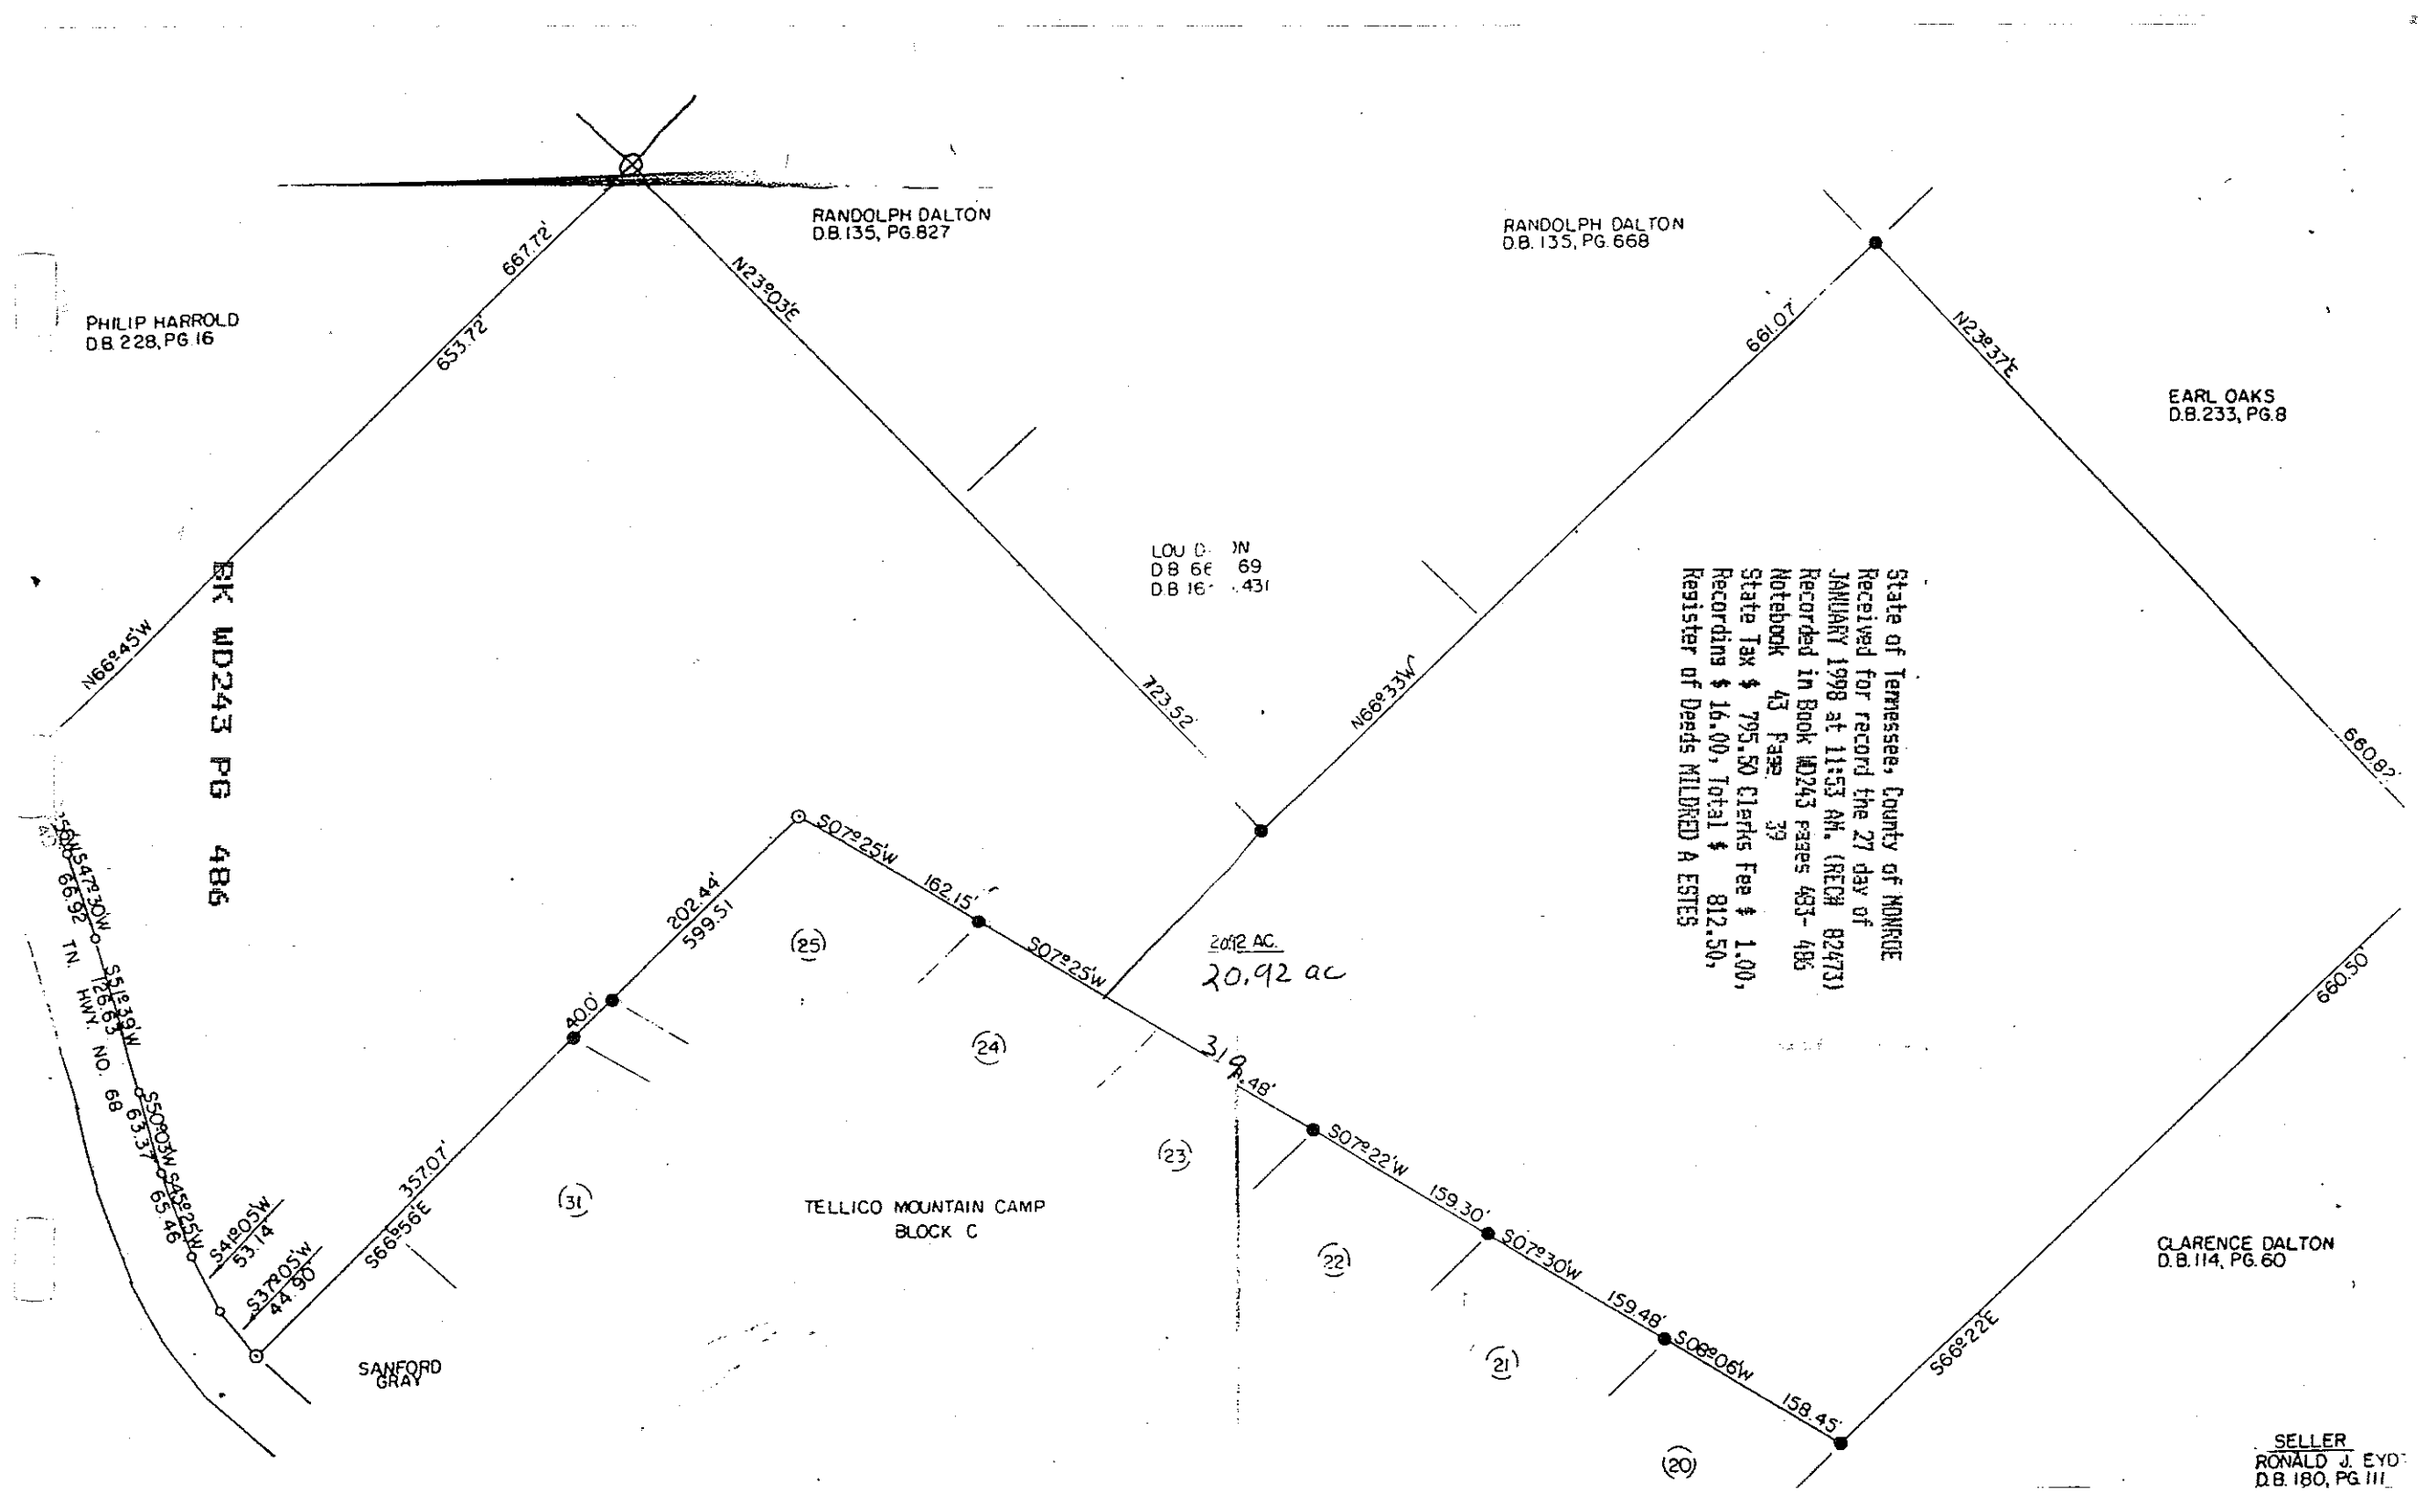
RANDOLPH DALTON
D.B.135, PG.827
PHILIP HARROLD
D.B.228, PG.16
667.72'
653.72'
N23°03'E
N66°45'W
723.52'
LOU D[illegible]ON
D.B. 66[illegible] 69
D.B. 16[illegible] 431
RANDOLPH DALTON
D.B. 135, PG. 668
661.07'
N23°37'E
EARL OAKS
D.B.233, PG.8
660.82'
N66°33'W
BK WD243 PG 486
State of Tennessee, County of MONROE
Received for record the 27 day of
JANUARY 1998 at 11:53 AM. (RECH 82473)
Recorded in Book WD243 pages 483- 486
Notebook 43 Page 39
State Tax $ 795.50 Clerks Fee $ 1.00,
Recording $ 16.00, Total $ 812.50,
Register of Deeds MILDRED A ESTES
S60°54'30"W
65.92'
TN. HWY. NO. 68
S51°39'W
126.63'
S50°03'W
63.37'
S45°25'W
65.46'
S41°05'W
53.14'
S37°05'W
44.90'
S66°56'E
357.07'
40.0'
202.44'
599.51'
S07°25'W
162.15'
S07°25'W
20.12 AC.
20.92 ac
310.48'
S07°22'W
159.30'
S07°30'W
159.48'
S08°06'W
158.45'
660.50'
S66°22'E
(25)
(24)
(23)
(22)
(21)
(20)
(31)
TELLICO MOUNTAIN CAMP
BLOCK C
SANFORD GRAY
CLARENCE DALTON
D.B.114, PG.60
SELLER
RONALD J. EYD[illegible]
D.B. 180, PG. 111